Plan Sytuacyjny skala 1:500

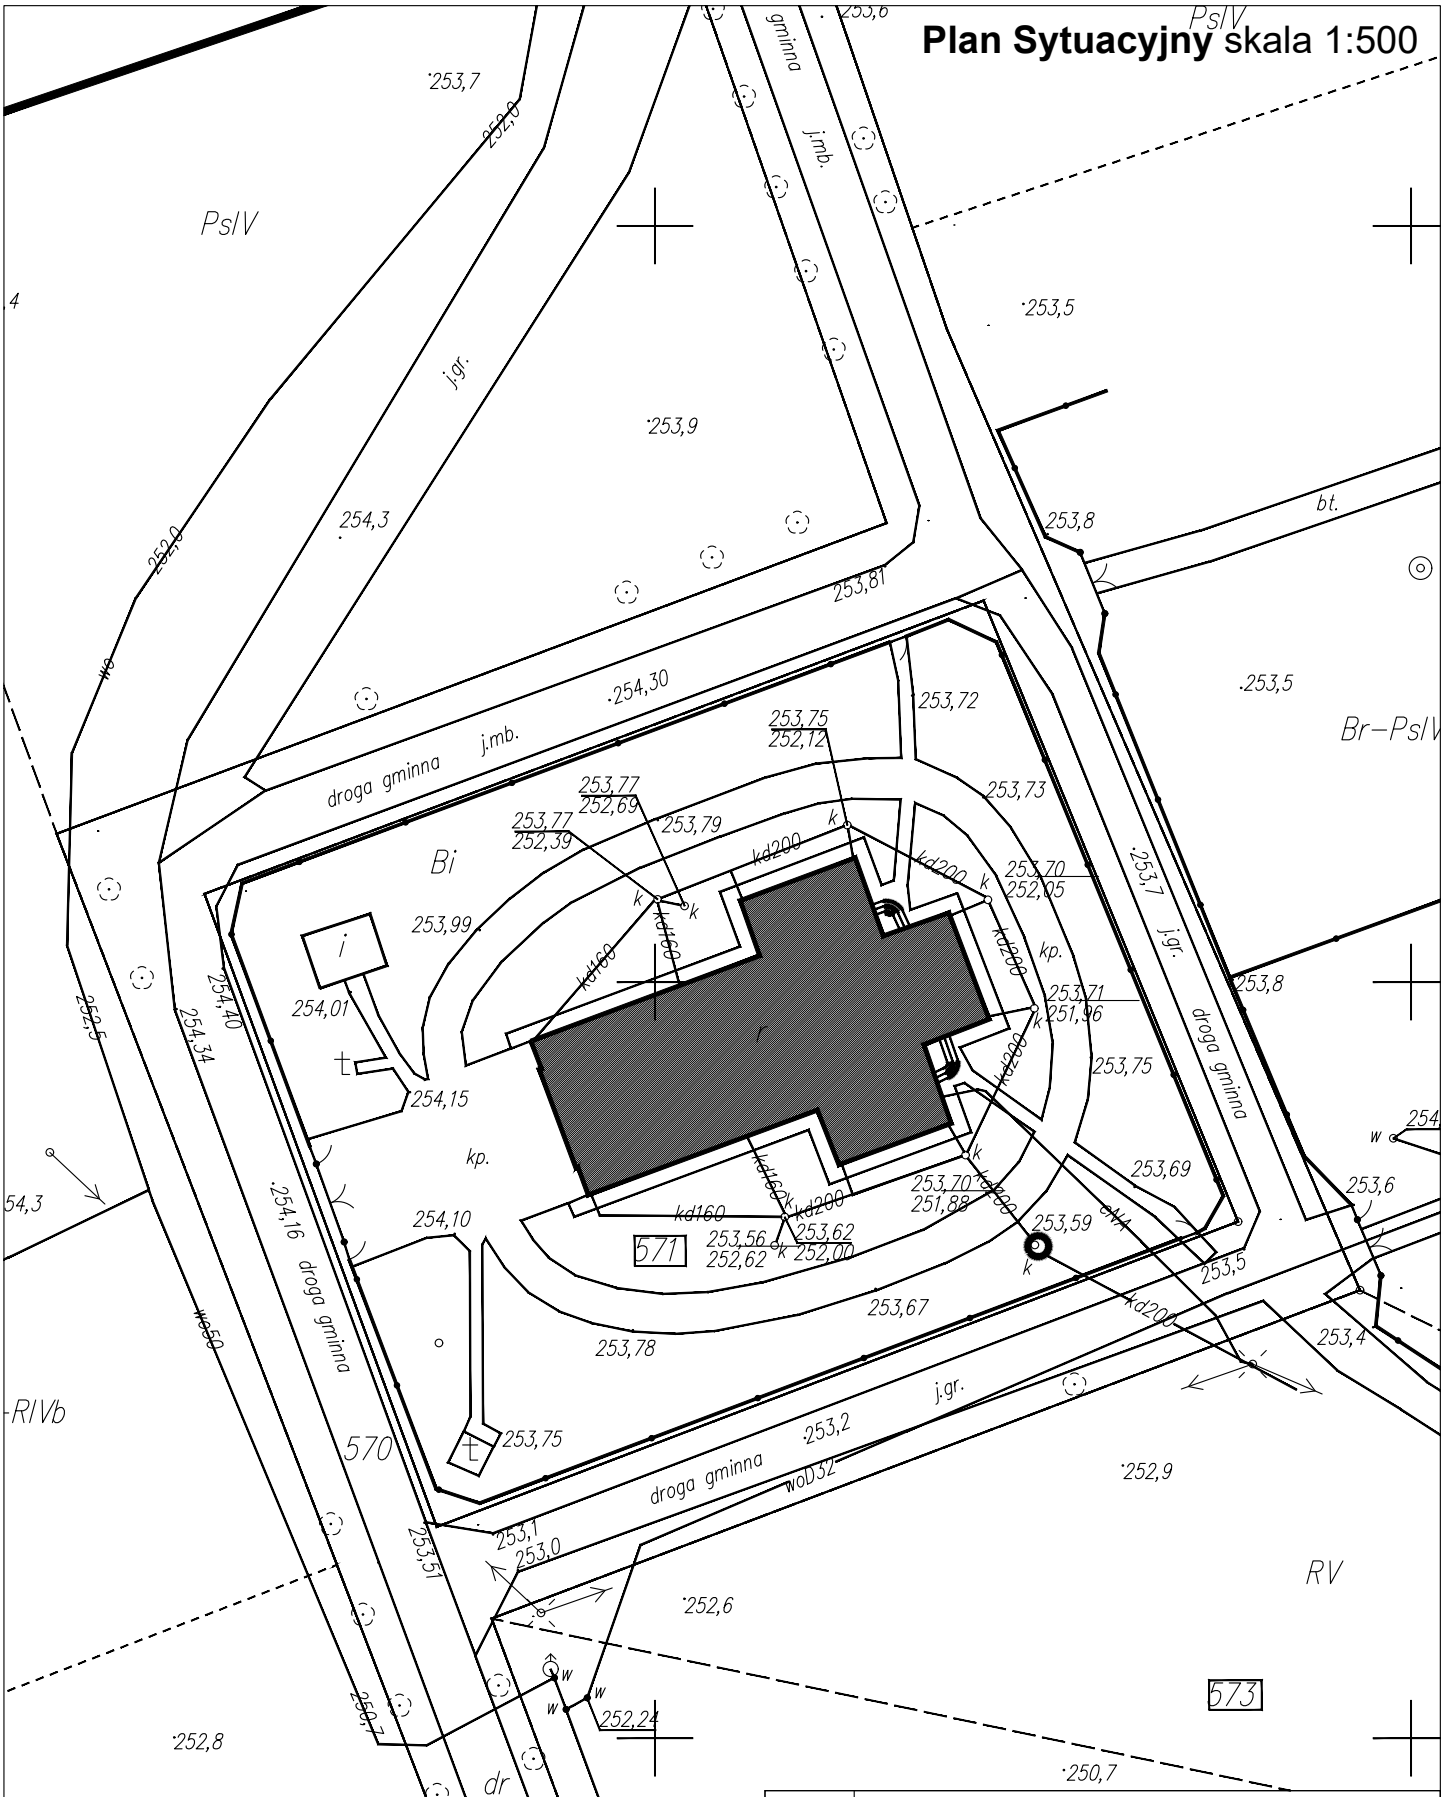

Nazwa:	**TERMOMODERNIZACJA OBIEKTÓW ZESPOŁU PARAFIALNEGO** Kościół p.w. św. Andrzeja Boboli w Kosobudach *działki nr: 569,571,573*		
Inwestor:	Parafia Rzymskokatolicka Św. Andrzeja Boboli Kosobudach 22-470 Zwierzyniec Kosobudy 37		
Treść:	**Plan Sytuacyjny**	**Skala: 1:500**	**1**
Faza:	INWENTARYZACJA- KOŚCIÓŁ	Data: 06. 2019	Nr rys.

Autorzy:	**- Jar -** Jan Radzik		
Projektował:	mgr inż. arch. JAN RADZIK upr.bud. ANB-515/1/67/81	Podpis:	
Projektował:	mgr inż.arch Konstanty Radzik upr.bud. 149/LBOKK/2016	Podpis:	
Projektował:	mgr inż.arch Anna Radzik	Podpis:	