


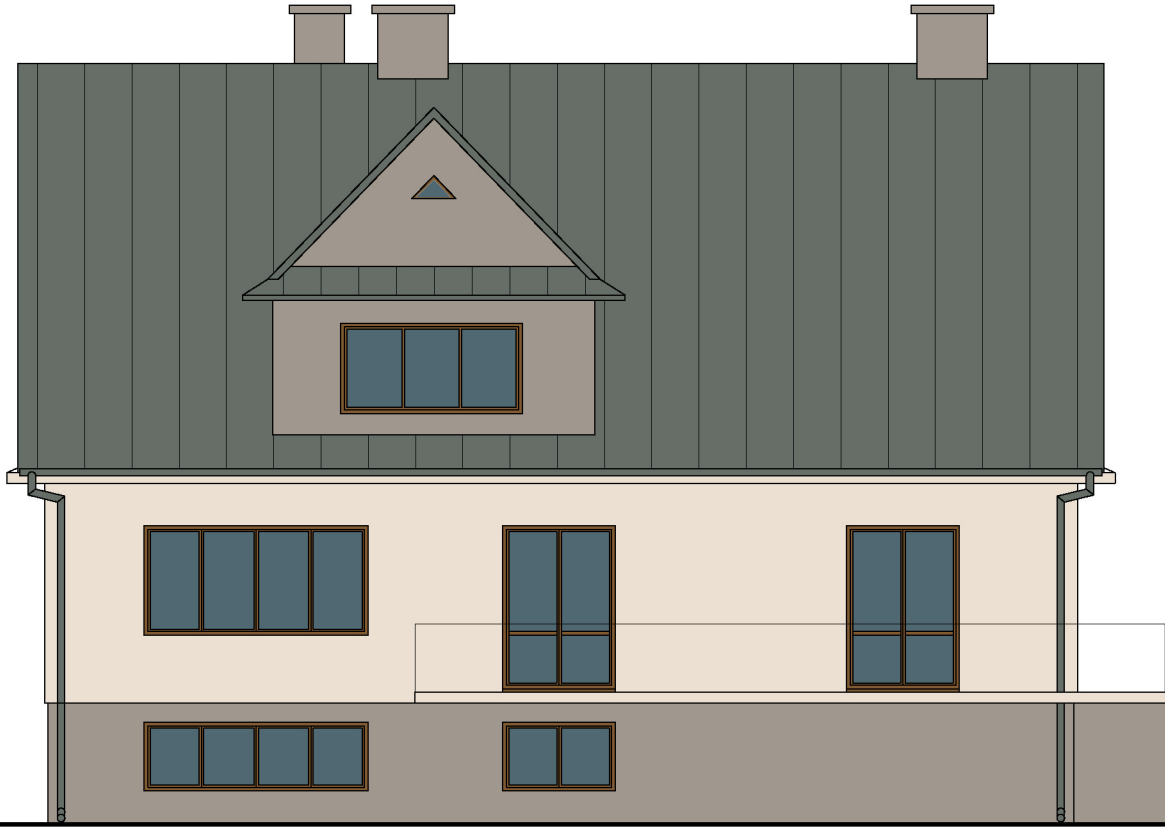


ELEWACJA TYLNA skala 1:100  
KOLORYSTYKA



	<b>RAL 1014</b>
	<b>RAL 7038</b>
	<b>RAL 7039</b>

Nazwa:	TERMOMODERNIZACJA OBIEKTÓW ZESPOŁU PARAFIALNEGO Kościół p.w. św. Andrzeja Boboli w Kosobudach <i>działki nr: 569, 571, 573</i>		
Inwestor:	Parafia Rzymskokatolicka św. Andrzeja Boboli Kosobudach 22-470 Zwierzyniec Kosobudy 37		
Treść:	Elewacja tylna KOLORYSTYKA	Skala: 1:100	<b>12B</b> Nr rys.
Faza:	PROJEKT BUDOWLANY - DOM PARAFIALNY	Data: 07. 2019	

Autorzy:	- JAR - Jan Radzik, 22-400 Zamość, Rynek Wielki 7/2, NIP 922 159 80 06		
Opracował:	mgr inż. arch. JAN RADZIK upr. bud. ANB-513/1/67/81	Podpis:	
Opracował:	mgr inż. arch. Konstanty Radzik upr. bud. 149/LBOKK/2016	Podpis:	
Opracował:	mgr inż. arch. Anna Radzik	Podpis:	