


ELEWACJA PÓLNOČNA skala 1:100
KOLORYSTYKA

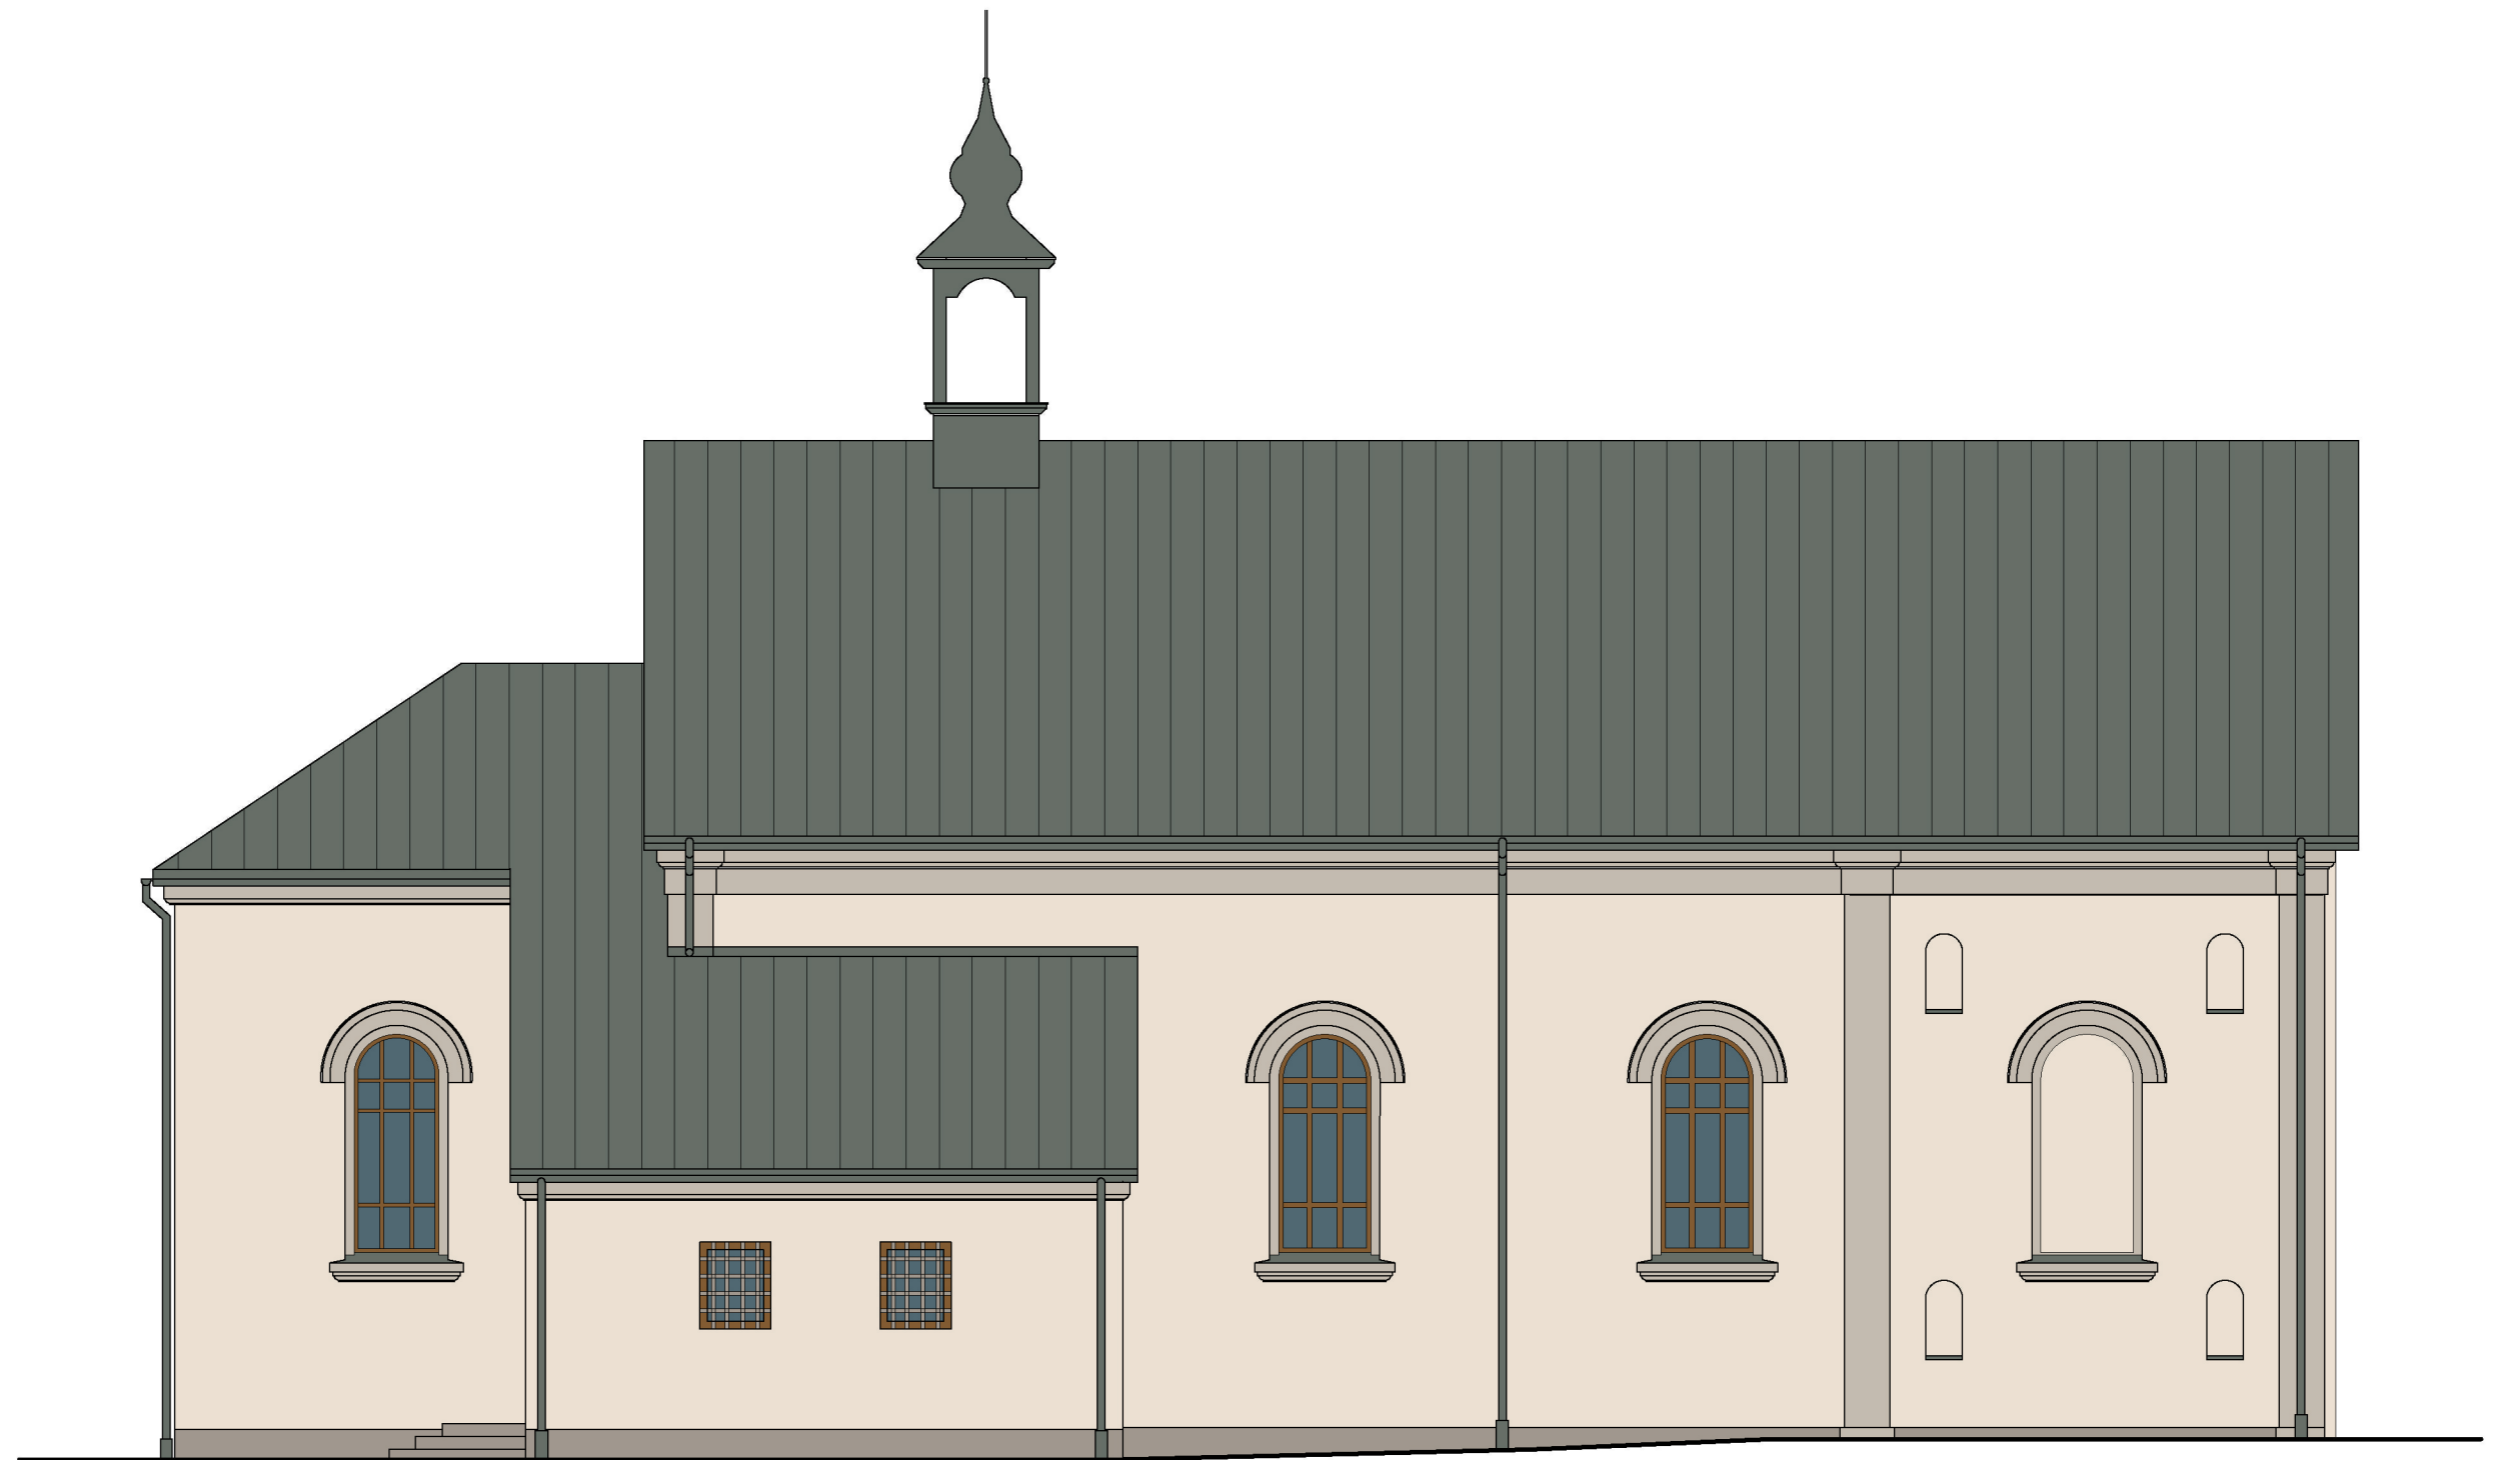

- RAL 1014
- RAL 7038
- RAL 7039

Nazwa:	TERMOMODERNIZACJA OBIEKTÓW ZESPOŁU PARAFIALNEGO Kościół p.w. Św. Andrzeja Boboli w Kosobudach działki nr. 569, 571, 573		
Inwestor:	Parafia Rzymskokatolicka Św. Andrzeja Boboli Kosobudach 22-470 Zwierzyniec Kosobudy 37		
Treść:	Elewacja wschodnia KOLORYSTYKA	Skala: 1:100	13A Nr rys.
Faza:	PROJEKT BUDOWLANY - KOŚCIÓŁ	Data: 07. 2019	
Autorzy:	- JAR - Jan Radzik, 22-400 Zamość, Rynek Wielki 7/2, NIP 922 159 80 06		
Opracował:	mgr inż. arch. JAN RADZIK upr.bud. ANB-513/1/67/81	Podpis:	
Opracował:	mgr inż. arch. Konstanty Radzik upr. bud. 149/LBOKK/2016	Podpis:	
Opracował:	mgr inż. arch. Anna Radzik	Podpis:	